


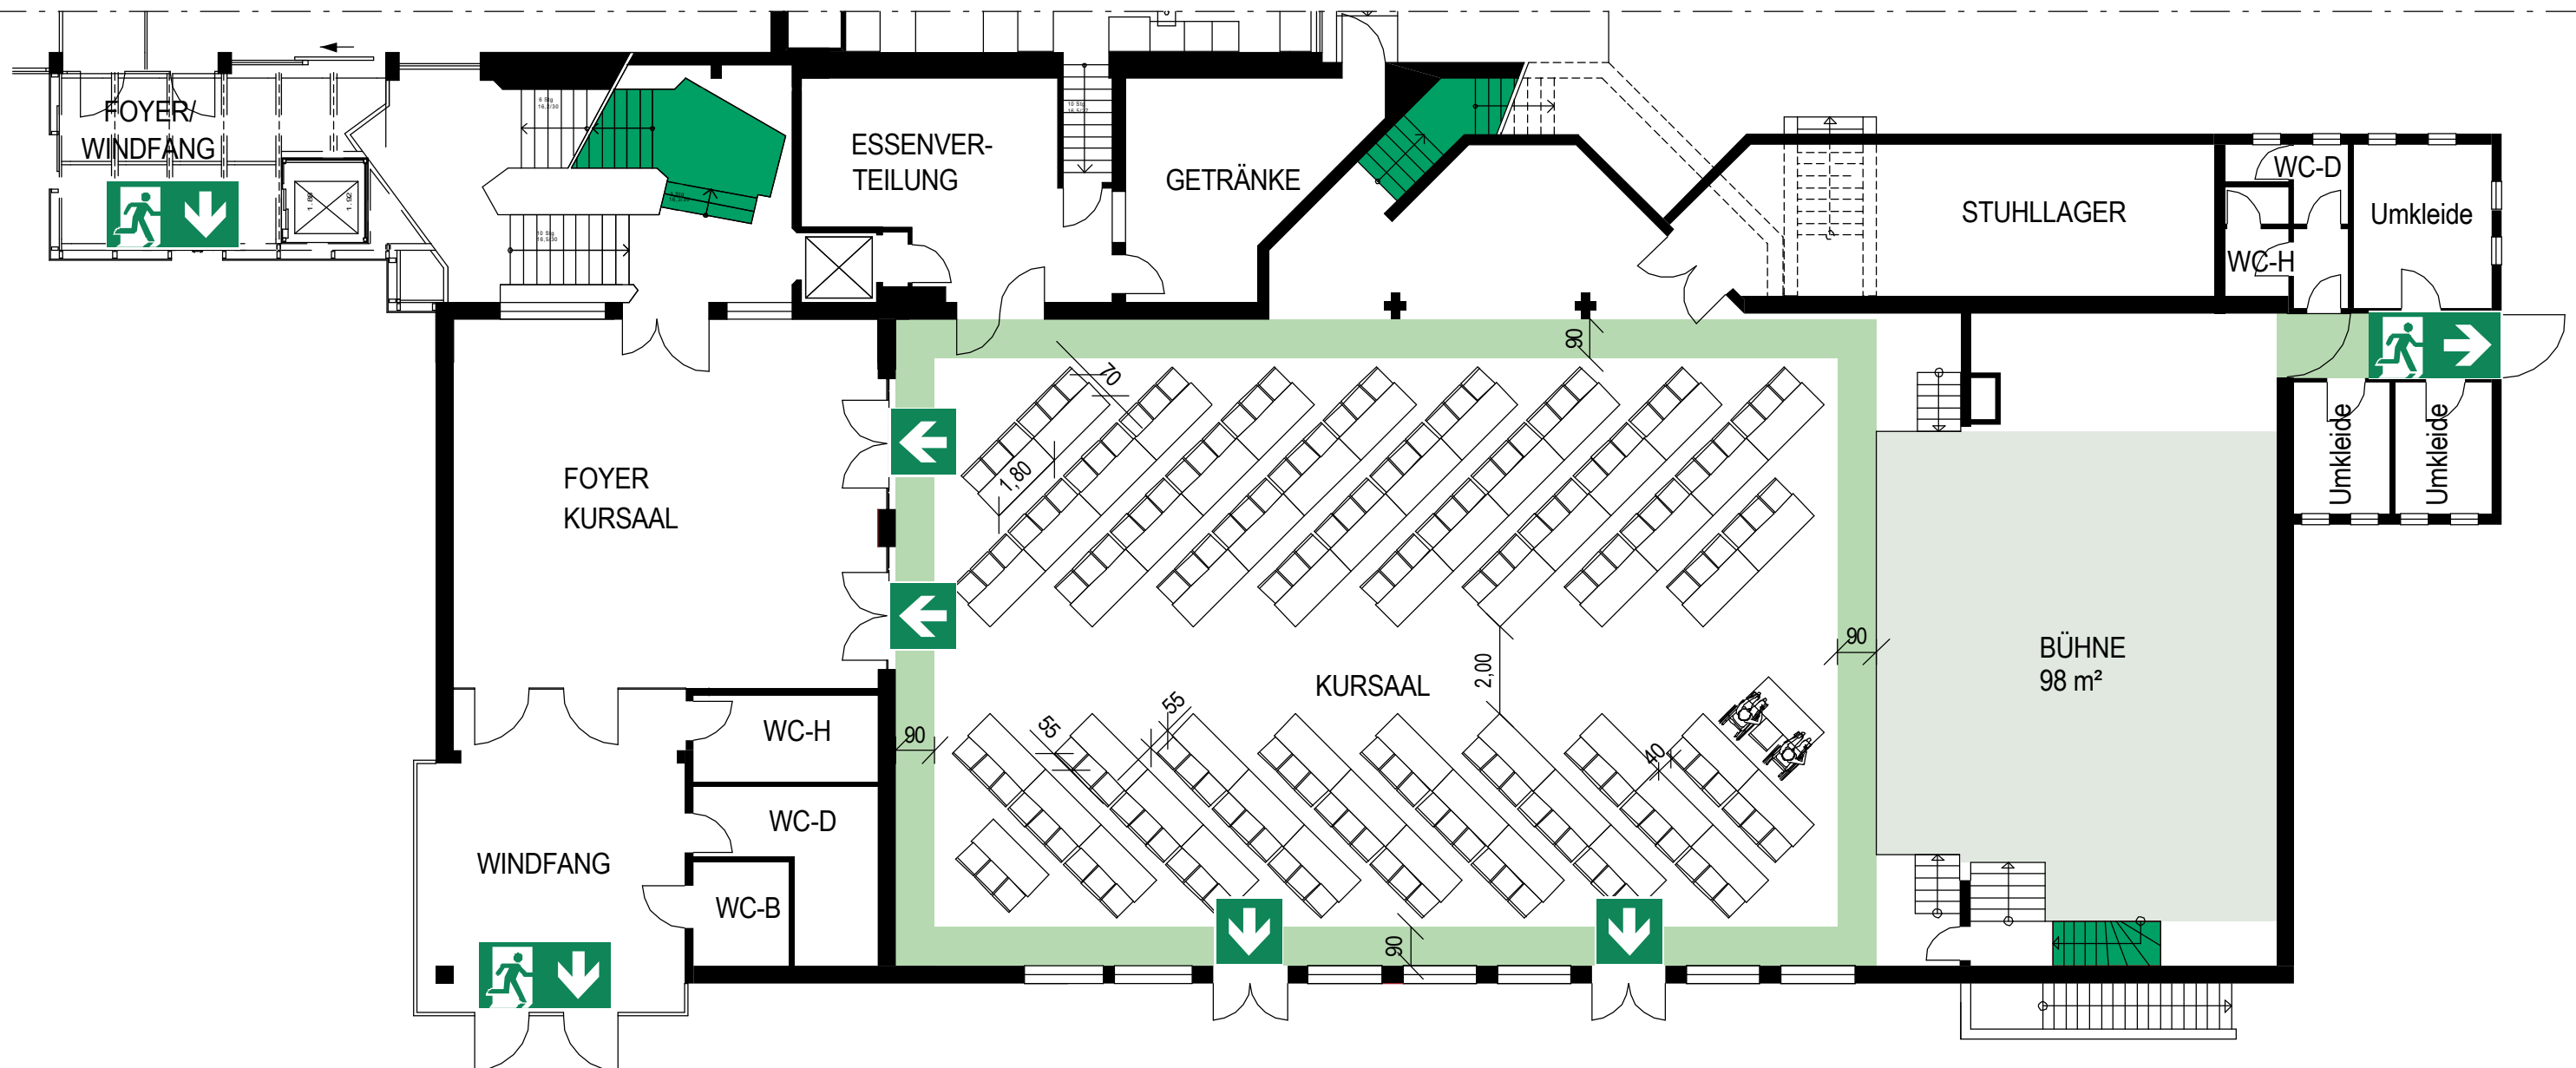

Versammlungsraum- Fischgrätenbestuhlung

Anzahl Besucher bei Nutzungs als Versammlungsraum EG:
max. 169 sitzend, zusätzlich 2 Benutzer von Rollstühlen

BESTUHLUNGSPLAN nach SBauVO NRW v. 02.12.2016

Legende:



Fluchtwegpiktogramm
(lagerichtig)



Rettungsweg




Richtungspfeil



notwendige Treppe

Objekt: Kurhaus Gemünd Kurhausstraße 5, 53937 Schleiden	
Gebäude: Versammlungsstätte	Geschoss: Erdgeschoss
Stand: 10.2025	Plan-Nr.: BP 25-07-01A
Planersteller: Ingenieurbüro Syben Brandschutz - Anlagensicherheit - Rettungswesen Robert-Bosch-Straße 1 Fon 02462-20 32 916 info@ib-syben.de 52441 Linnich Fax 02462-20 32 917 www.ib-syben.de	
Maßstab: 1:150	

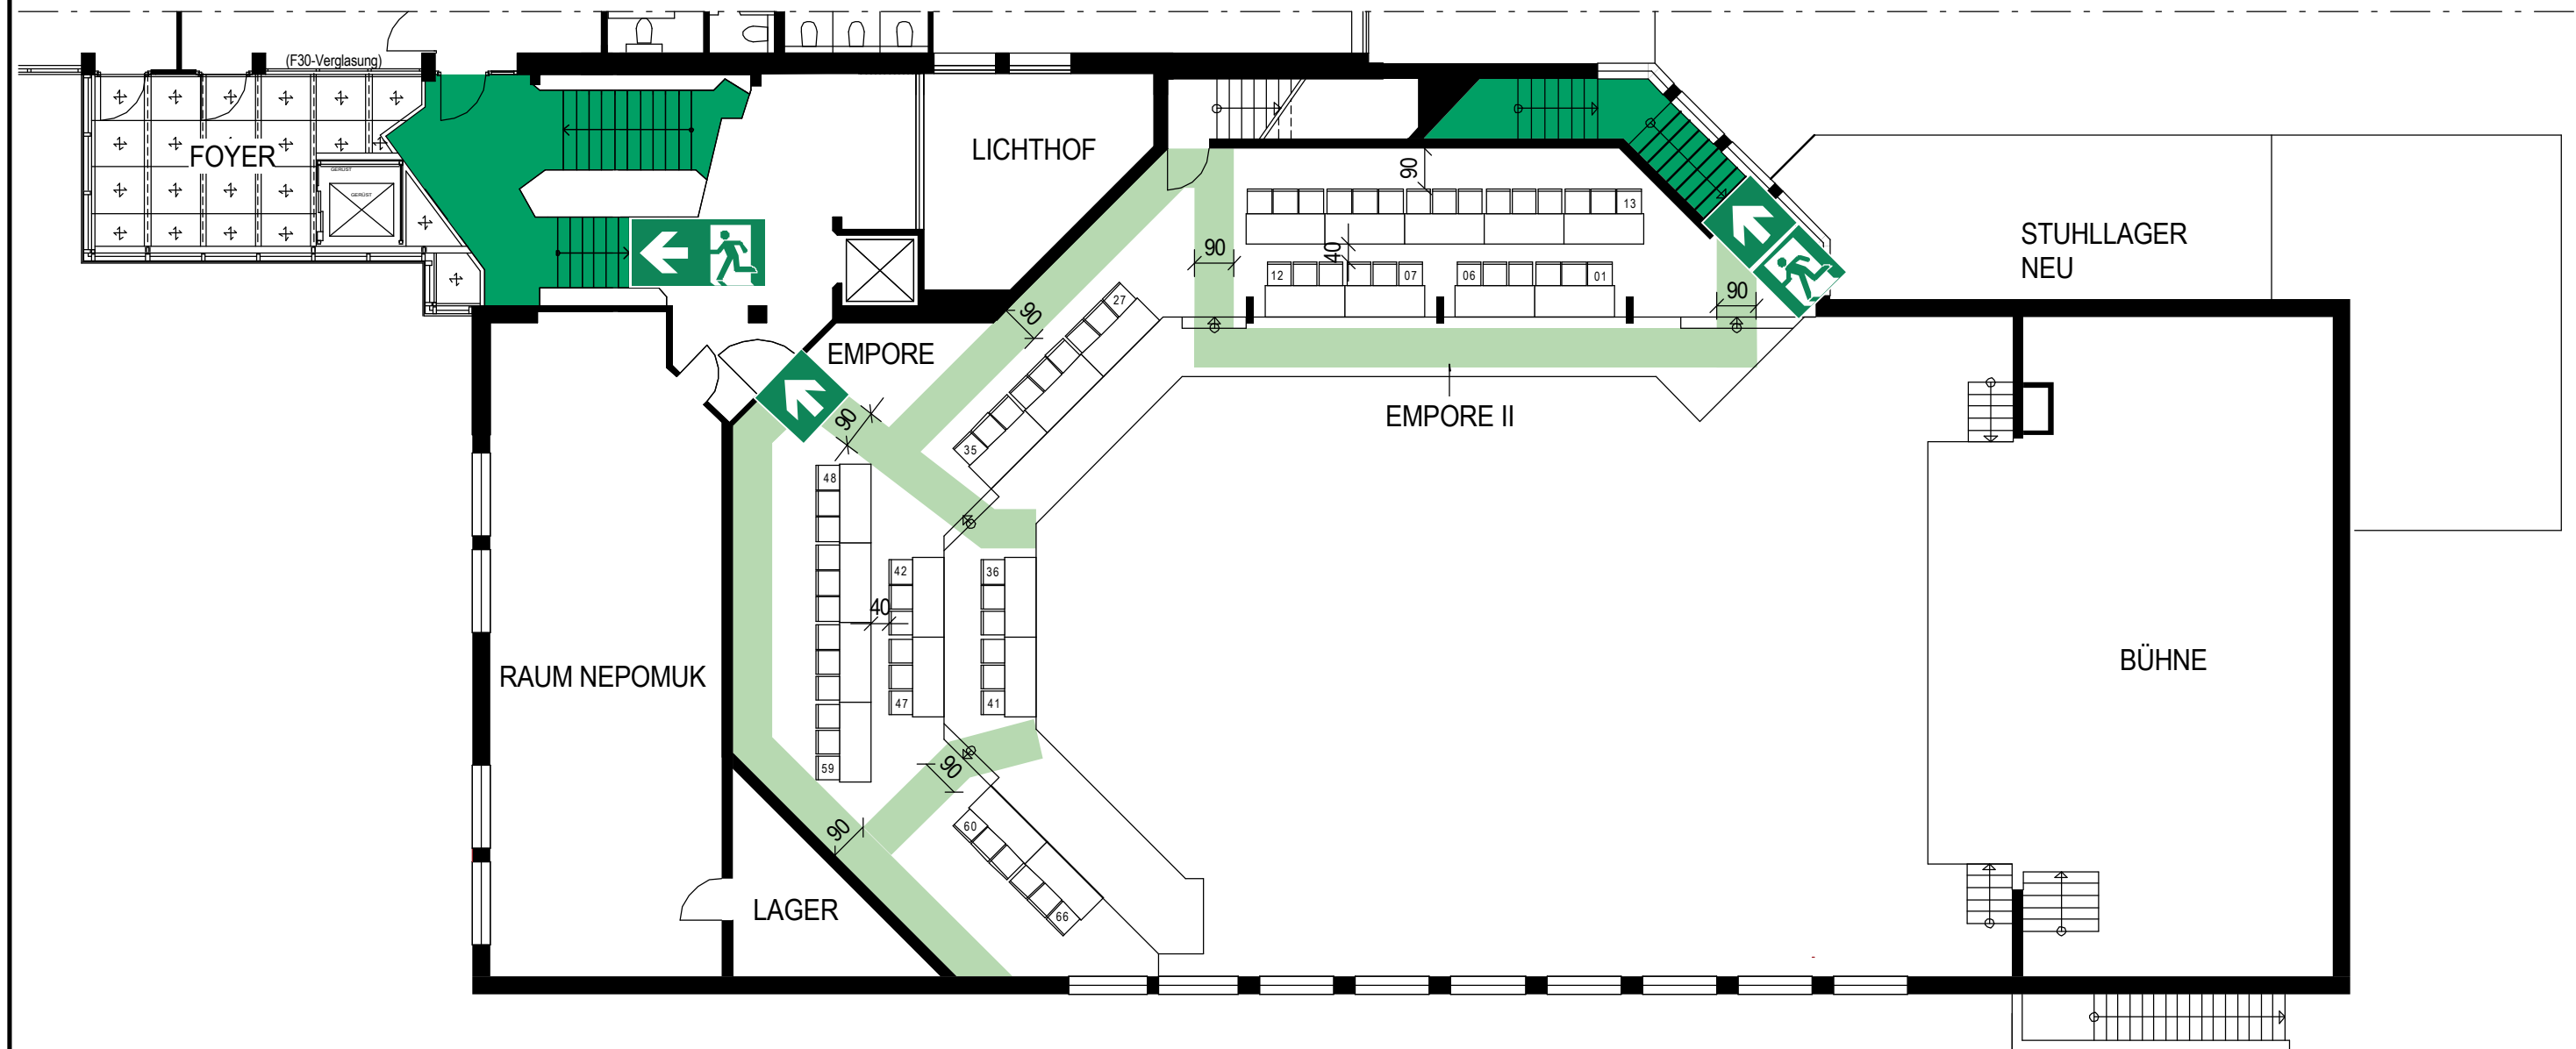

Versammlungsraum, Fischgrätenbestuhlung

Anzahl Besucher bei Nutzungs als Versammlungsraum OG:
max 66 sitzend

Legende:



Fluchtwegpiktogramm
(lagerichtig)



Rettungsweg



Richtungspfeil



notwendige Treppe

BESTUHLUNGSPLAN

nach SBauVO NRW v. 02.12.2016

Objekt: Kurhaus Gemünd
Kurhausstraße 5, 53937 Schleiden

Gebäude: Versammlungsstätte Geschoss: Obergeschoss

Stand: 10.2025 Plan-Nr.: BP 25-07-01A


Planersteller:

Ingenieurbüro Syben

Brandschutz - Anlagensicherheit - Rettungswesen
Robert-Bosch-Straße 1 Fon 02462-20 32 916 info@ib-syben.de
52441 Linnich Fax 02462-20 32 917 www.ib-syben.de

Maßstab:

1:150

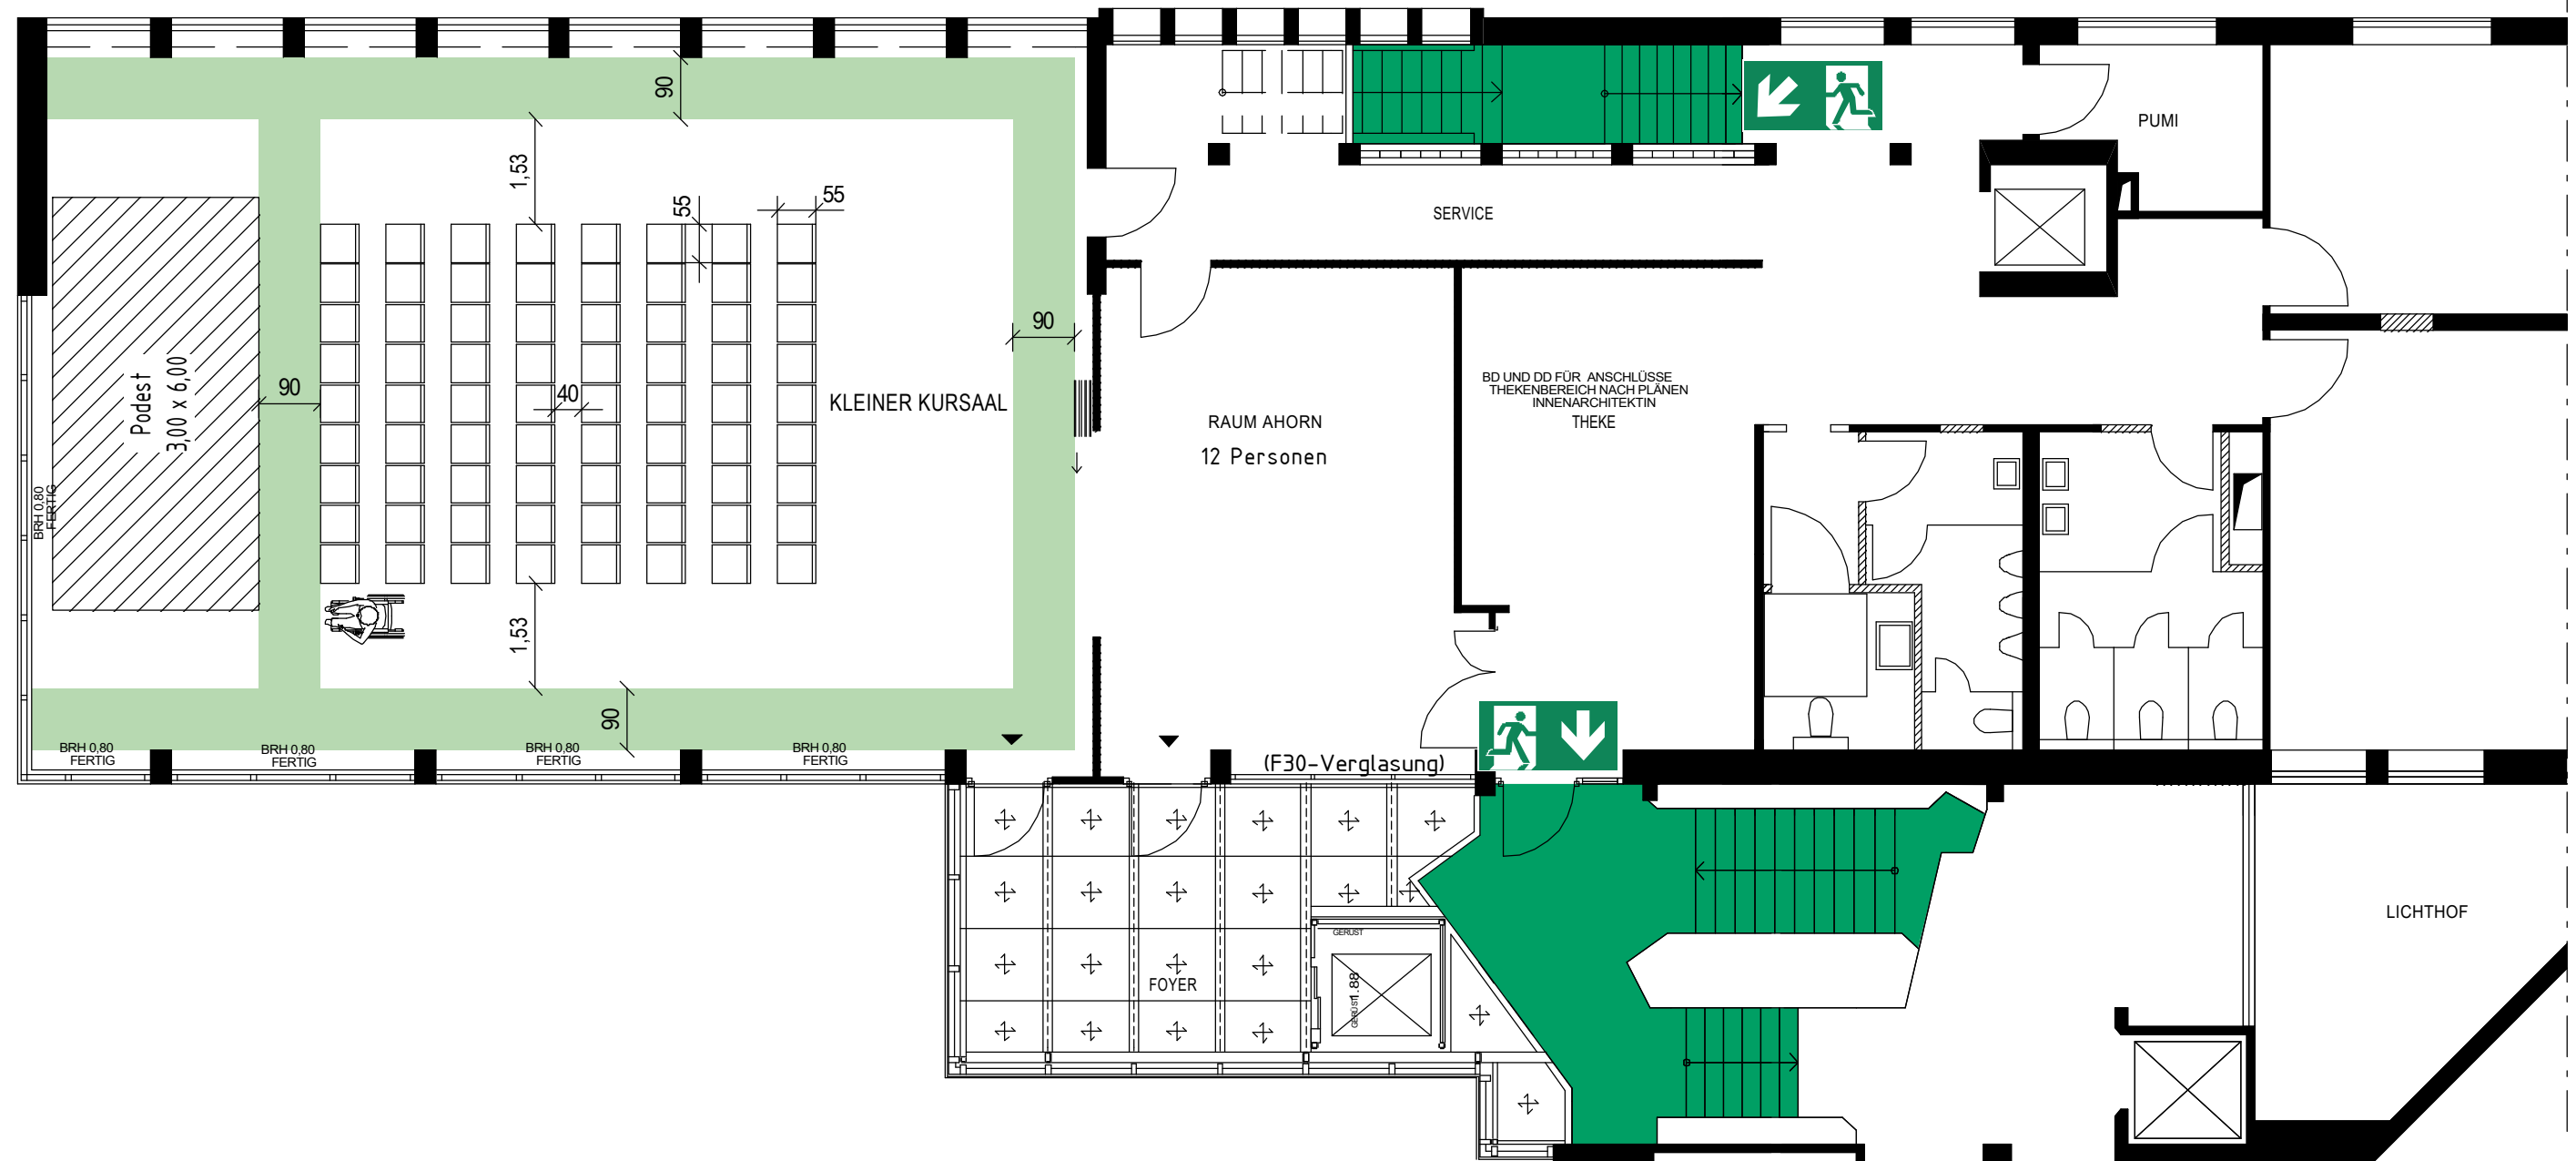

Versammlungsraum, Reihenbestuhlung ohne Tische

Anzahl Besucher bei Nutzungs als Versammlungsraum EG:
max. 72 sitzend, zusätzlich 1 Benutzer von Rollstuhl

Legende:



Fluchtwegpiktogramm
(lagerichtig)



Rettungsweg



notwendige Treppe

BESTUHLUNGSPLAN

nach SBauVO NRW v. 02.12.2016

Objekt: Kurhaus Gemünd
Kurhausstraße 5, 53937 Schleiden

Gebäude: Versammlungsstätte

Geschoss: Obergeschoss

Stand: 10.2025

Plan-Nr.: BP 25-07-01A


Planersteller:

Ingenieurbüro Syben

Maßstab:

Brandschutz - Anlagensicherheit - Rettungswesen
Robert-Bosch-Straße 1 Fon 02462-20 32 916 info@ib-syben.de
52441 Linnich Fax 02462-20 32 917 www.ib-syben.de

1:100

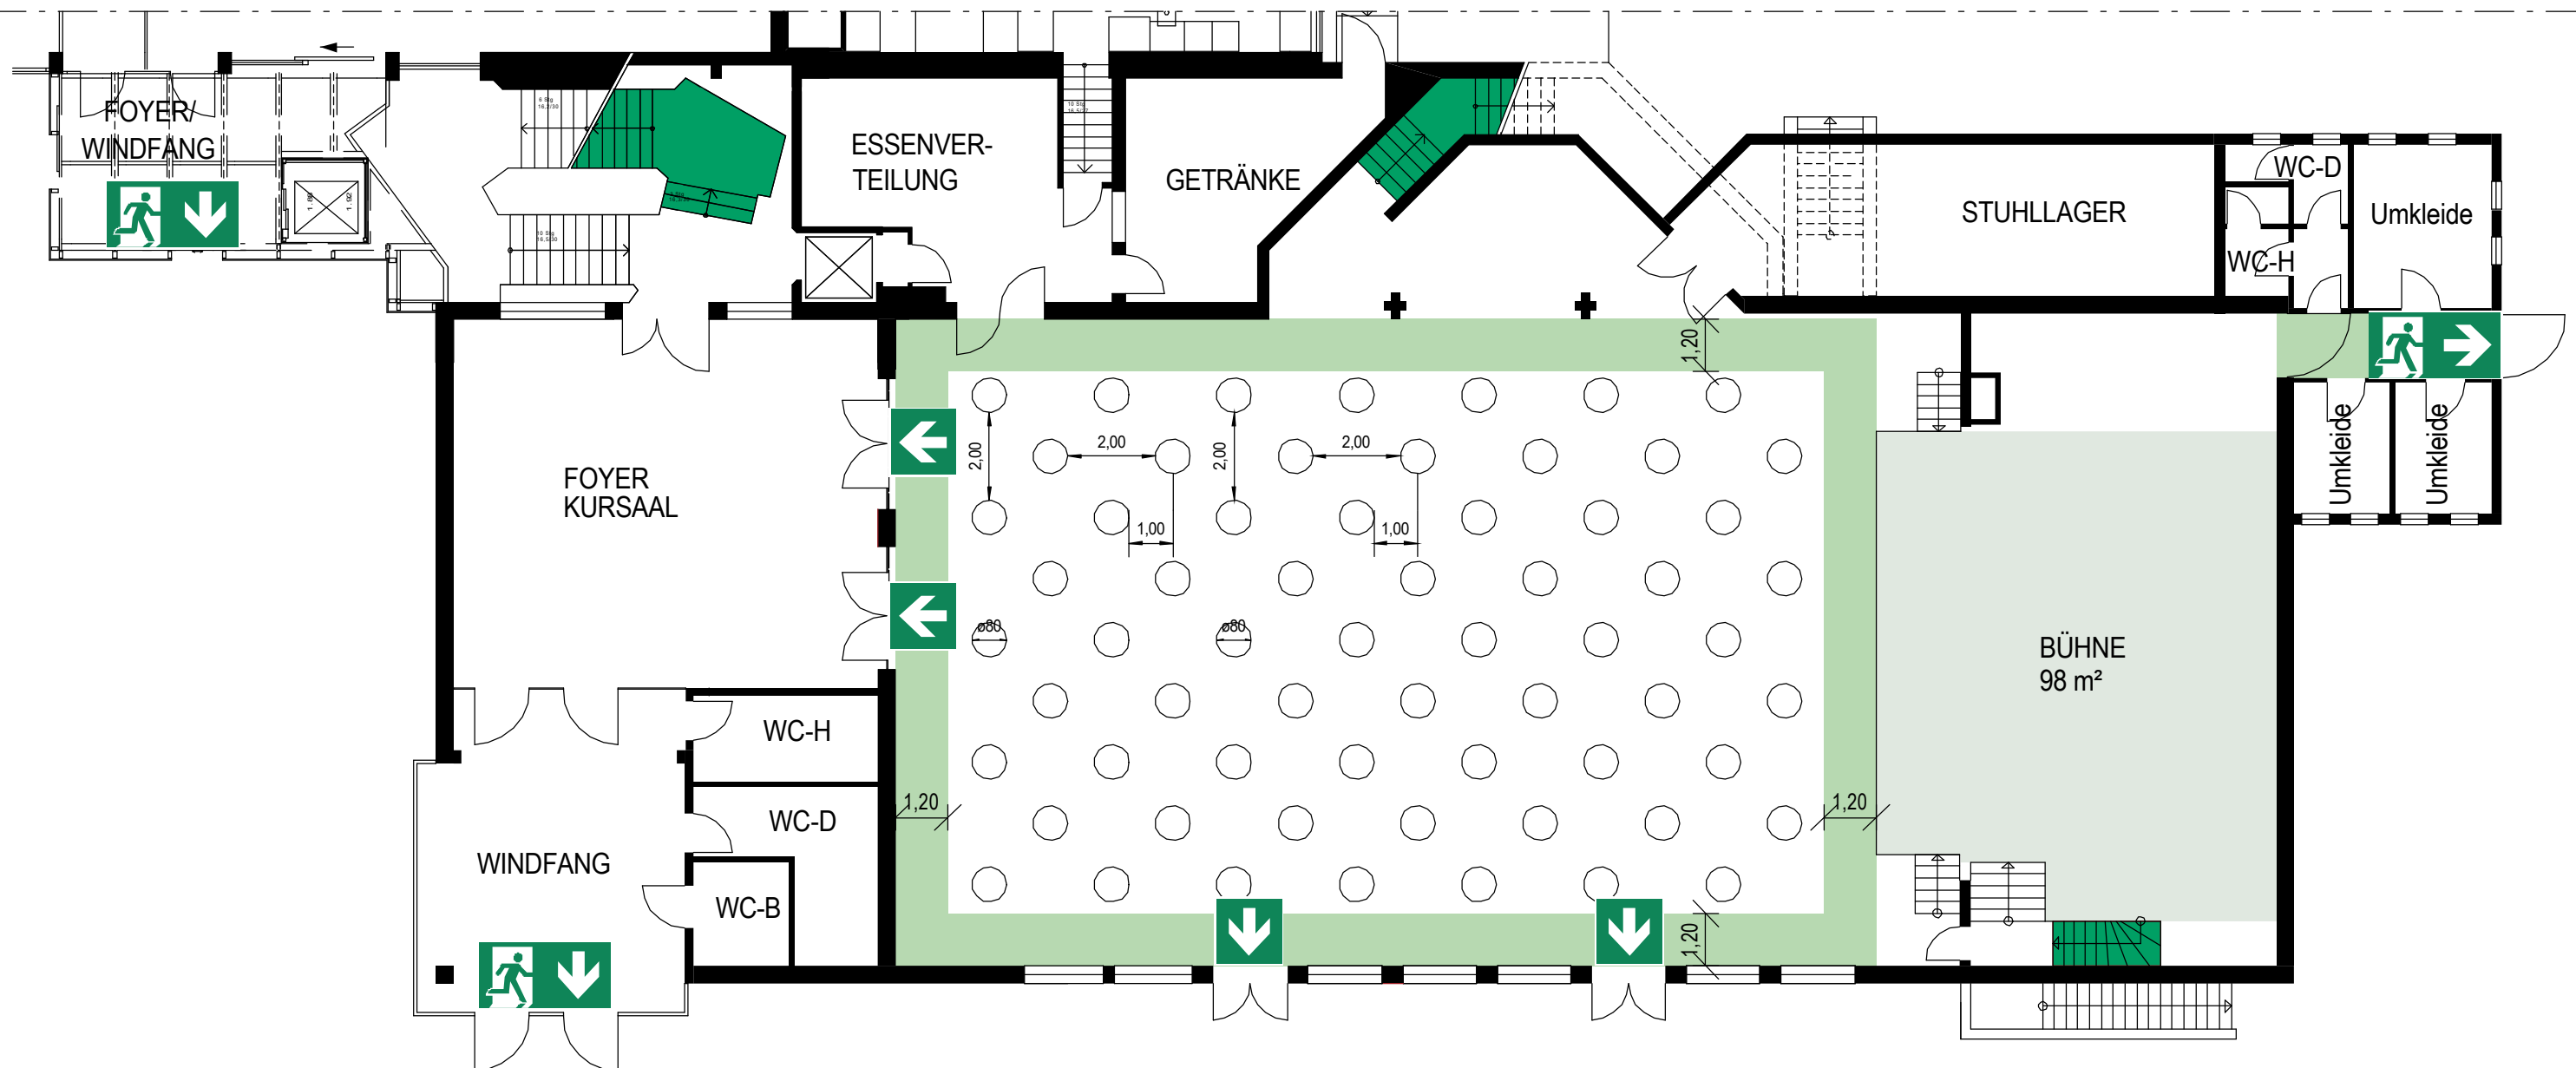

Versammlungsraum, Stehveranstaltung mit Stehtischen

Anzahl Besucher bei Nutzungs als Versammlungsraum EG:
max. 362 stehend

BESTUHLUNGSPLAN

nach SBauVO NRW v. 02.12.2016

Legende:



Fluchtwegpiktogramm
(lagerichtig)



Rettungsweg



Richtungspfeil



notwendige Treppe

Objekt: Kurhaus Gemünd
Kurhausstraße 5, 53937 Schleiden

Gebäude: Versammlungsstätte Geschoss: Erdgeschoss

Stand: 10.2025 Plan-Nr.: BP 25-07-01A


Planersteller:

Ingenieurbüro Syben

Brandschutz - Anlagensicherheit - Rettungswesen
Robert-Bosch-Straße 1 Fon 02462-20 32 916 info@ib-syben.de
52441 Linnich Fax 02462-20 32 917 www.ib-syben.de

Maßstab:

1:150

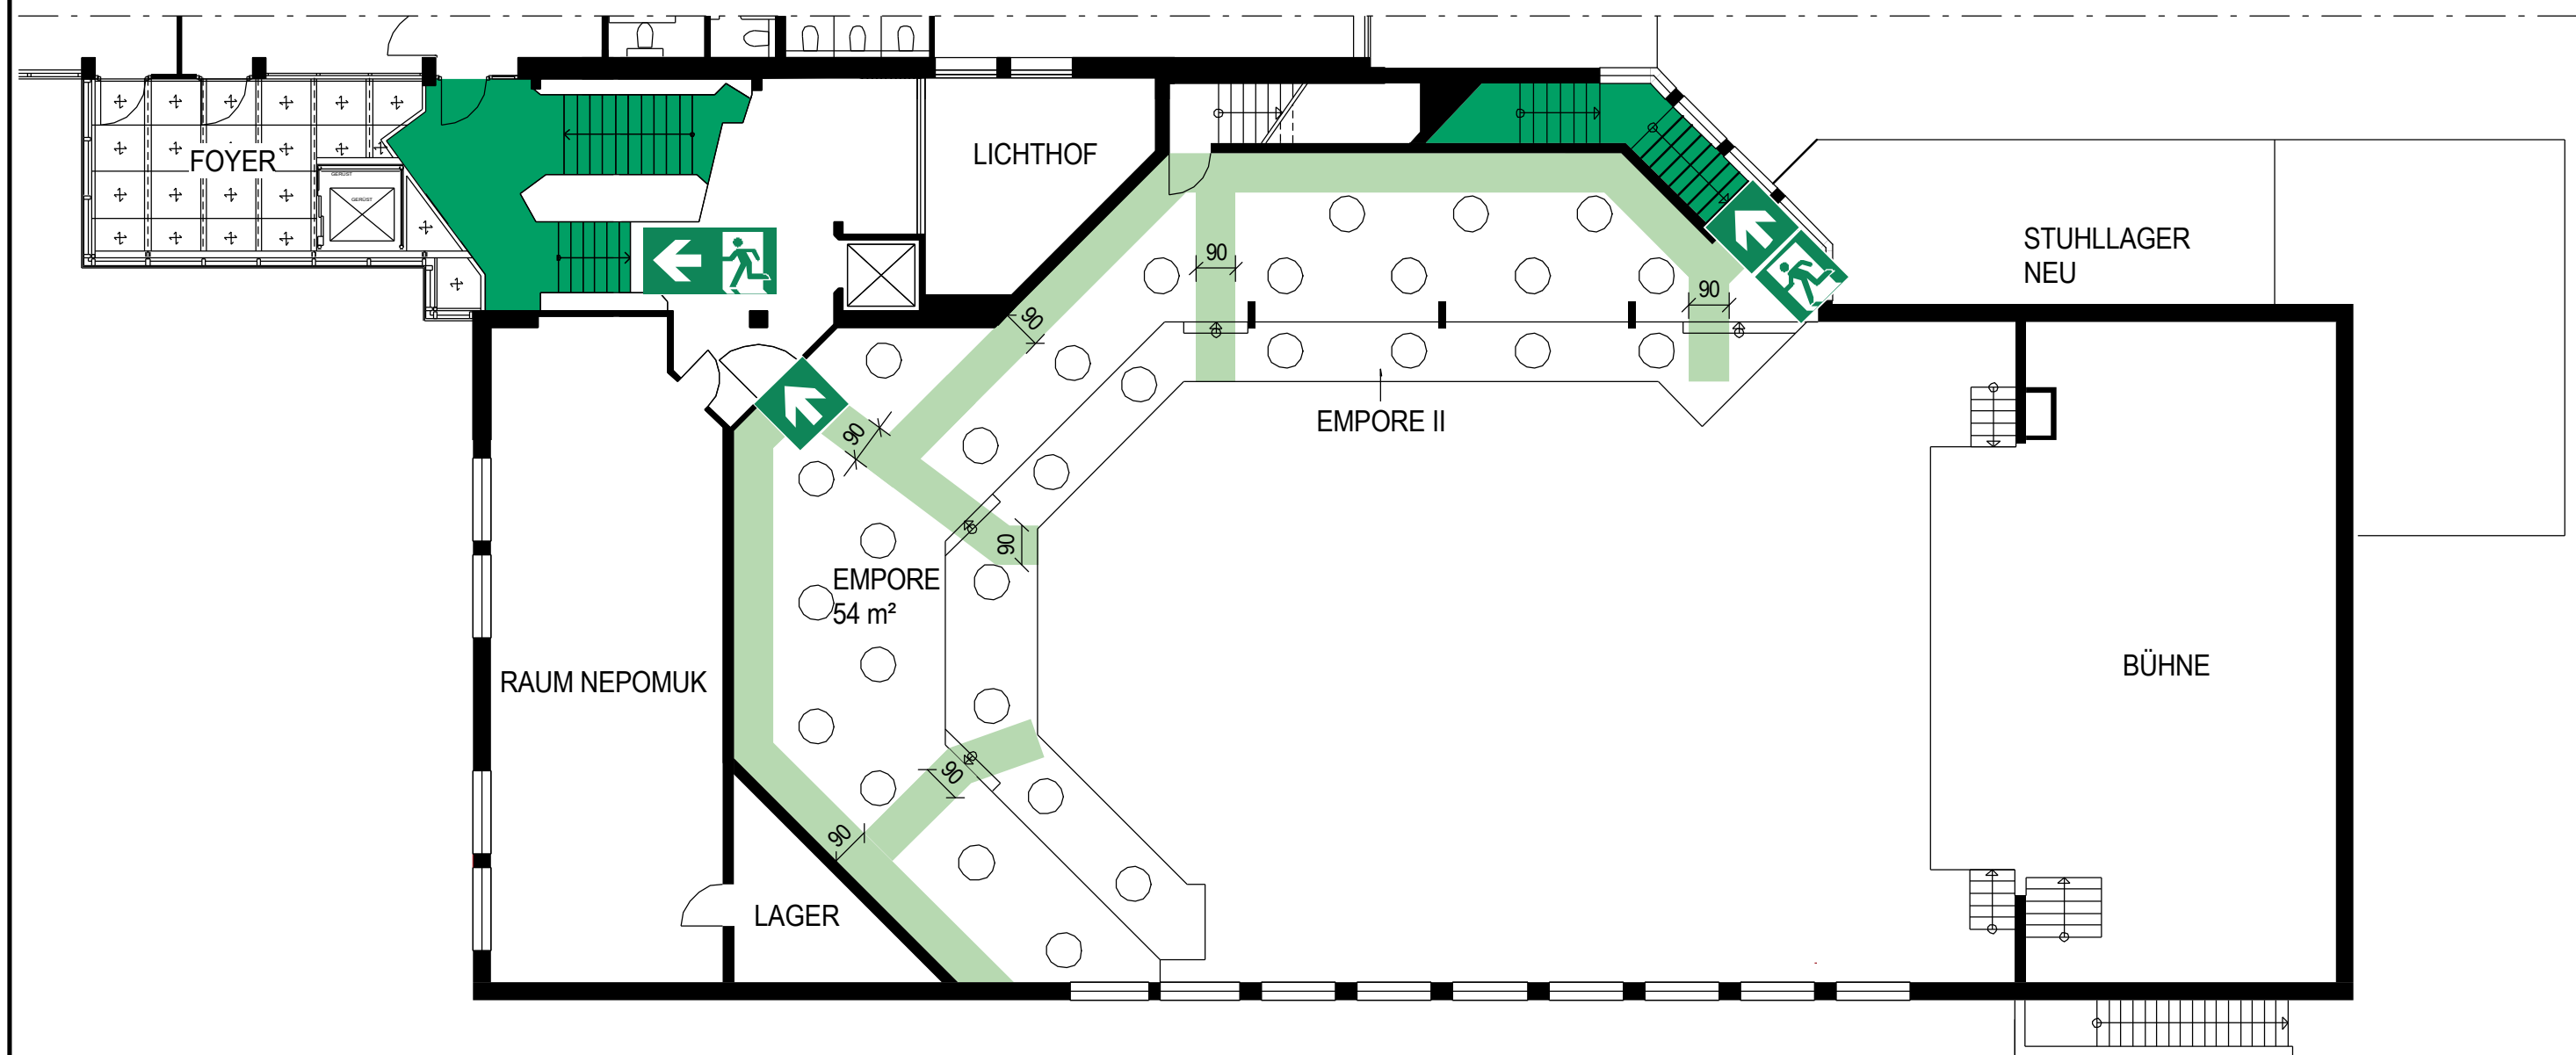

Versammlungsraum, Stehveranstaltung mit Stehtischen

Anzahl Besucher bei Nutzungs als Versammlungsraum OG:
max. 76 stehend

Legende:



Fluchtwegpiktogramm
(lagerichtig)



Rettungsweg



Richtungspfeil



notwendige Treppe

BESTUHLUNGSPLAN

nach SBauVO NRW v. 02.12.2016


Objekt: Kurhaus Gemünd
Kurhausstraße 5, 53937 Schleiden

Gebäude: Versammlungsstätte Geschoss: Obergeschoss

Stand: 10.2025 Plan-Nr.: BP 25-07-01A

Planersteller: **Ingenieurbüro Syben**
Brandschutz - Anlagensicherheit - Rettungswesen
Robert-Bosch-Straße 1 Fon 02462-20 32 916 info@ib-syben.de
52441 Linnich Fax 02462-20 32 917 www.ib-syben.de

Maßstab:
1:150

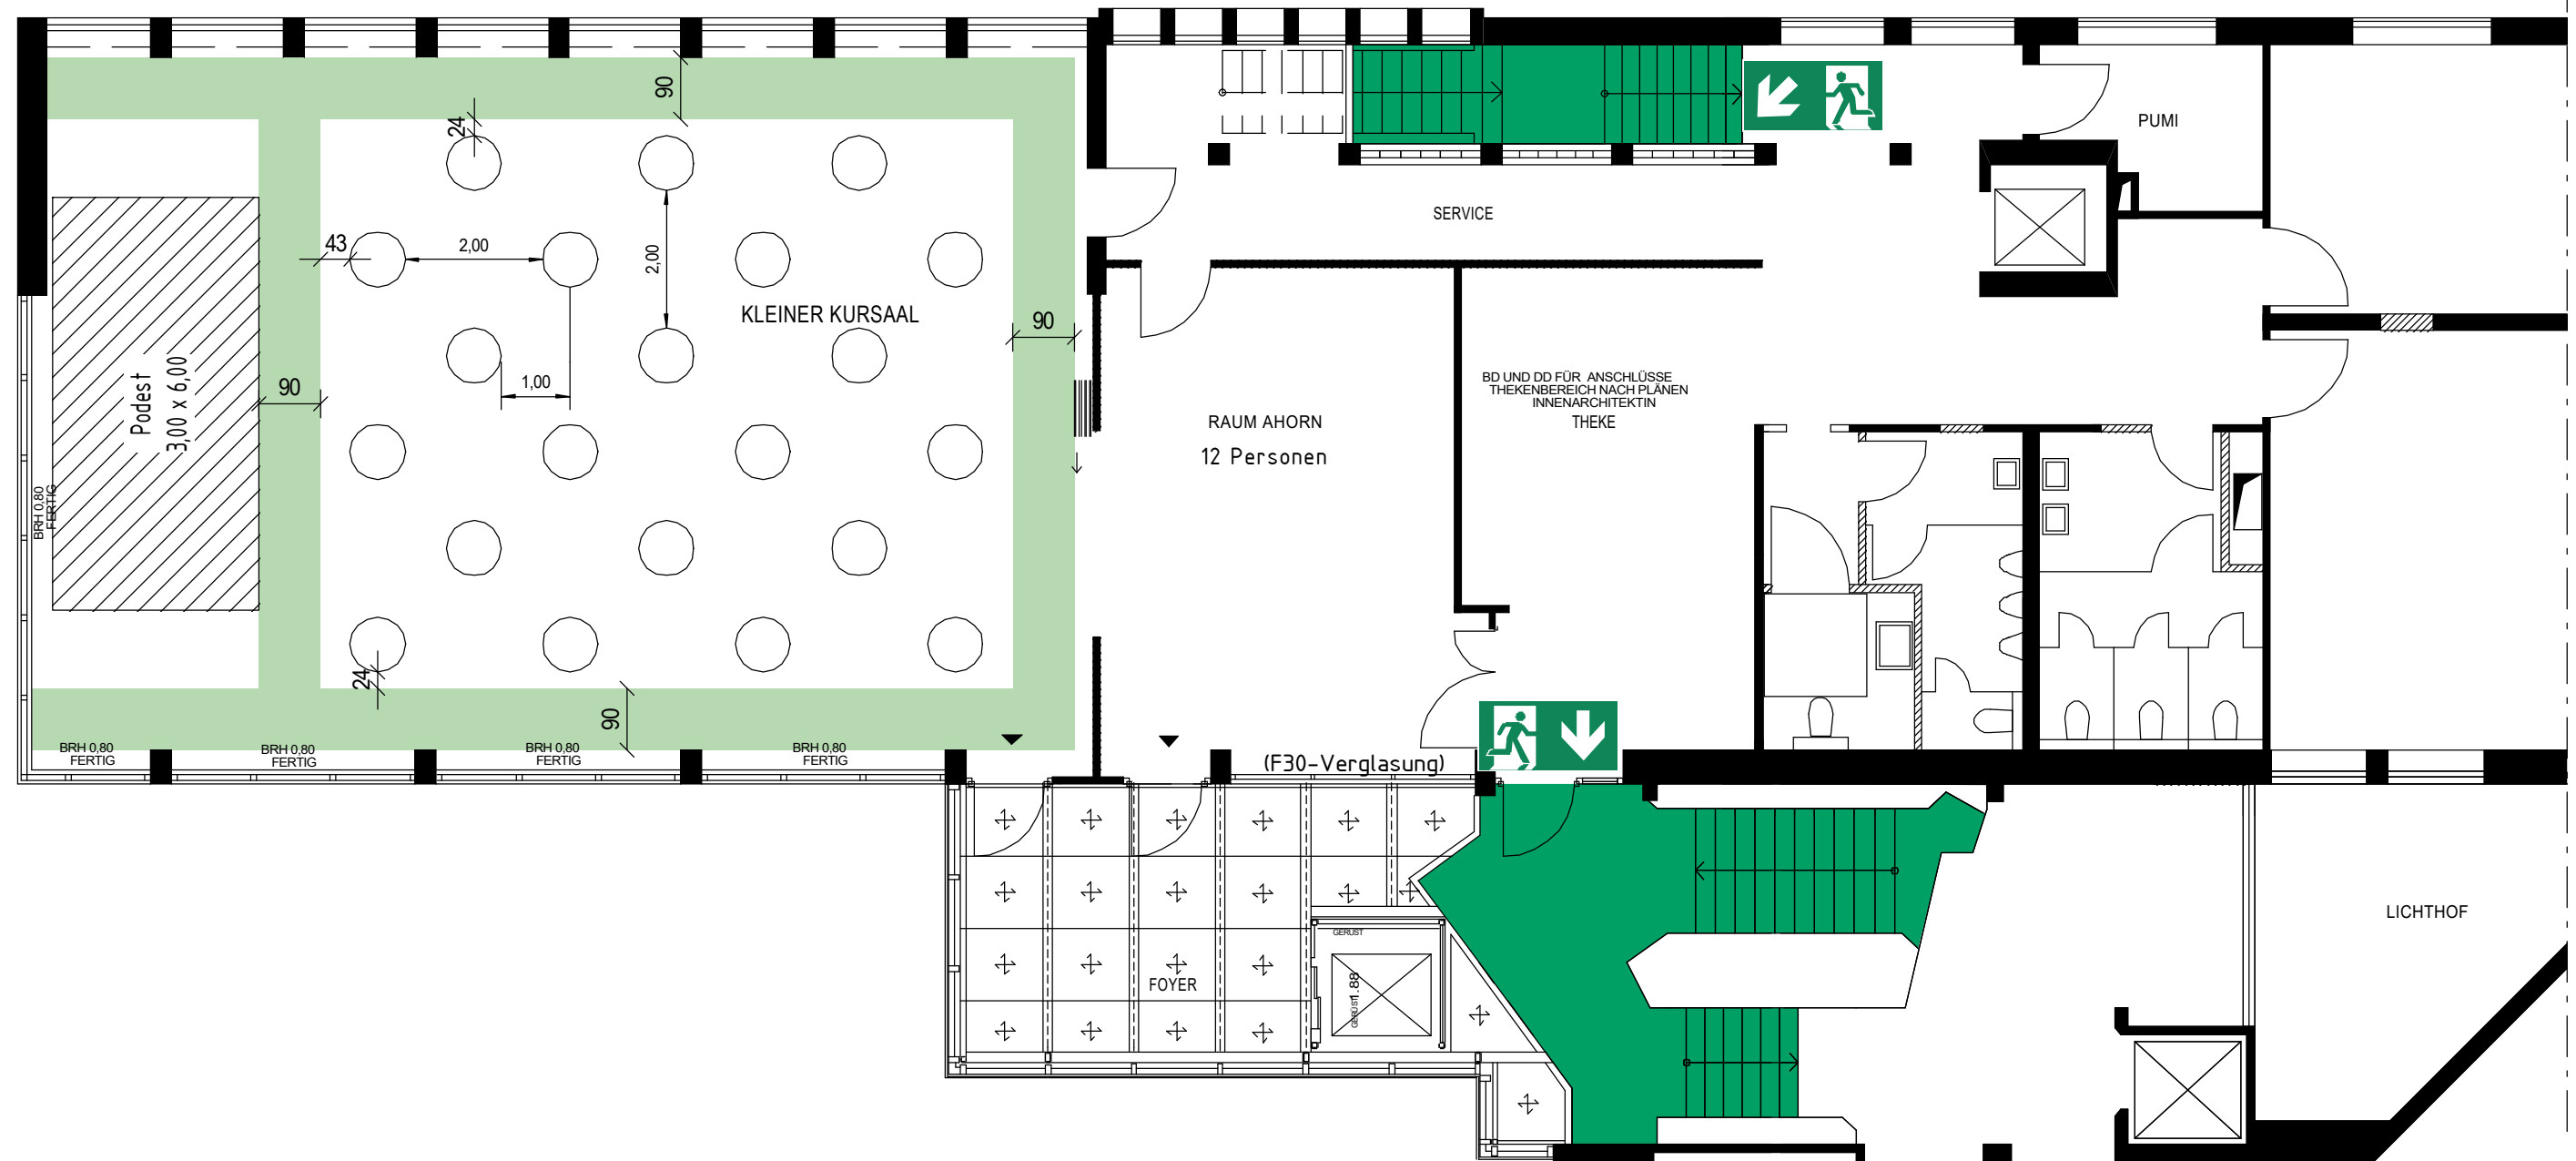

Versammlungsraum, Stehveranstaltung mit Stehtischen

Anzahl Besucher bei Nutzungs als Versammlungsraum EG:
max. 72 stehend, zusätzlich 1 Benutzer von Rollstuhl

Legende:



Fluchtwegpiktogramm
(lagerichtig)



Rettungsweg



notwendige Treppe

BESTUHLUNGSPLAN

nach SBauVO NRW v. 02.12.2016

Objekt: Kurhaus Gemünd
Kurhausstraße 5, 53937 Schleiden

Gebäude: Versammlungsstätte

Geschoss: Obergeschoss

Stand: 10.2025

Plan-Nr.: BP 25-07-01A


Planersteller:

Ingenieurbüro Syben

Maßstab:

Brandschutz - Anlagensicherheit - Rettungswesen
Robert-Bosch-Straße 1 Fon 02462-20 32 916 info@ib-syben.de
52441 Linnich Fax 02462-20 32 917 www.ib-syben.de

1:100

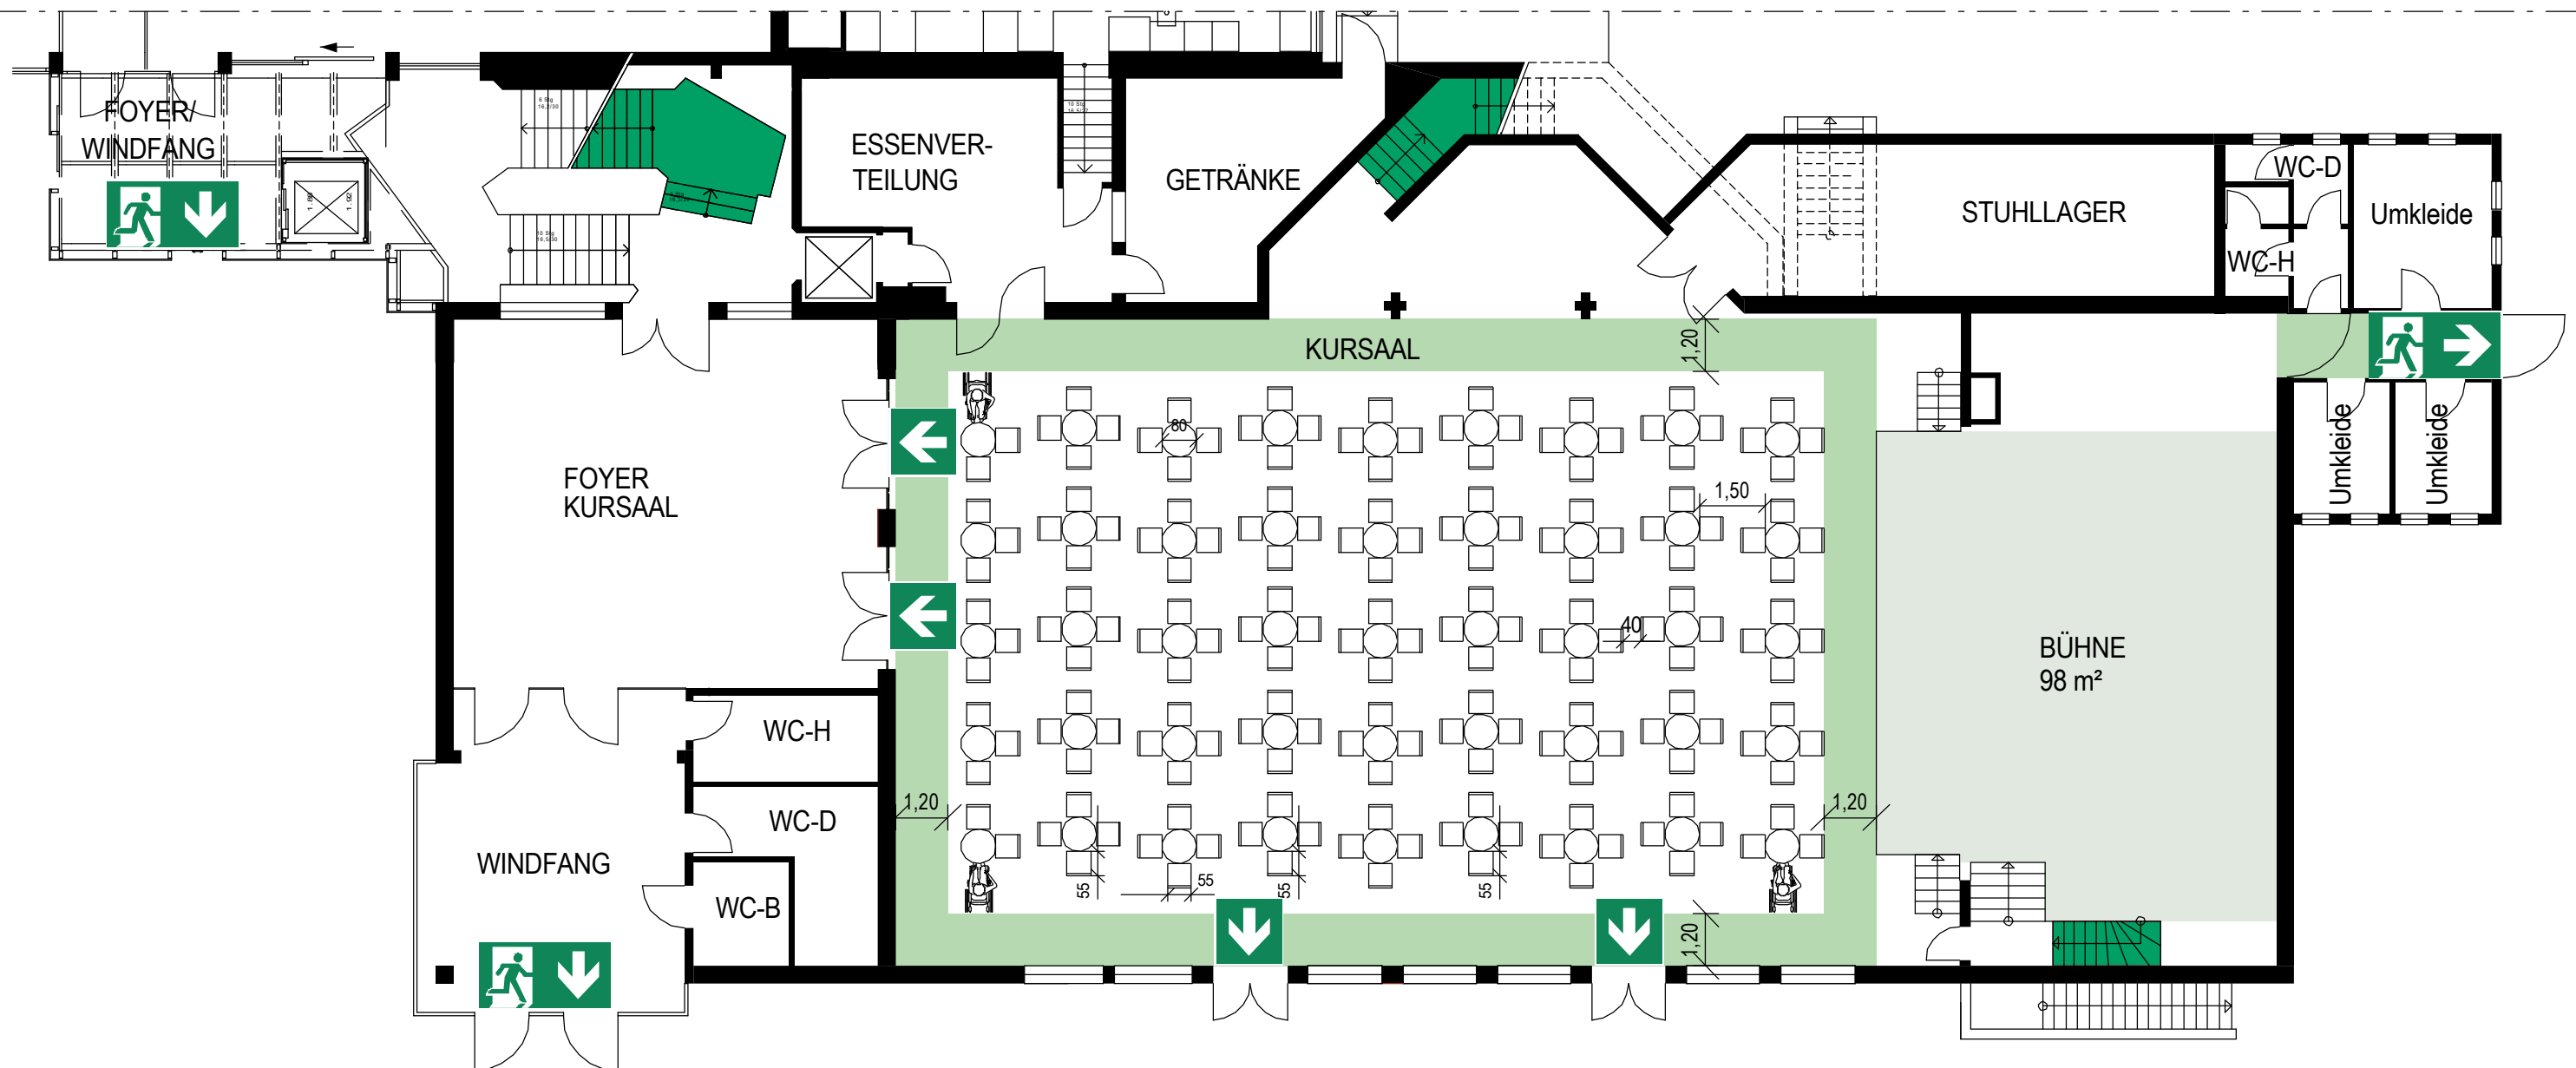

Versammlungsraum, Tischen Bankett

Anzahl Besucher bei Nutzungs als Versammlungsraum EG:
max. 172 sitzend, zusätzlich 3 Benutzer von Rollstühlen

BESTUHLUNGSPLAN

nach SBauVO NRW v. 02.12.2016

Legende:



Fluchtwegpiktogramm
(lagerichtig)



Rettungsweg



Richtungspfeil



notwendige Treppe


Objekt: Kurhaus Gemünd
Kurhausstraße 5, 53937 Schleiden

Gebäude: Versammlungsstätte Geschoss: Erdgeschoss

Stand: 10.2025 Plan-Nr.: BP 25-07-01A

Planersteller: Ingenieurbüro Syben

Maßstab: 1:150
Brandschutz - Anlagensicherheit - Rettungswesen
Robert-Bosch-Straße 1 Fon 02462-20 32 916 info@ib-syben.de
52441 Linnich Fax 02462-20 32 917 www.ib-syben.de

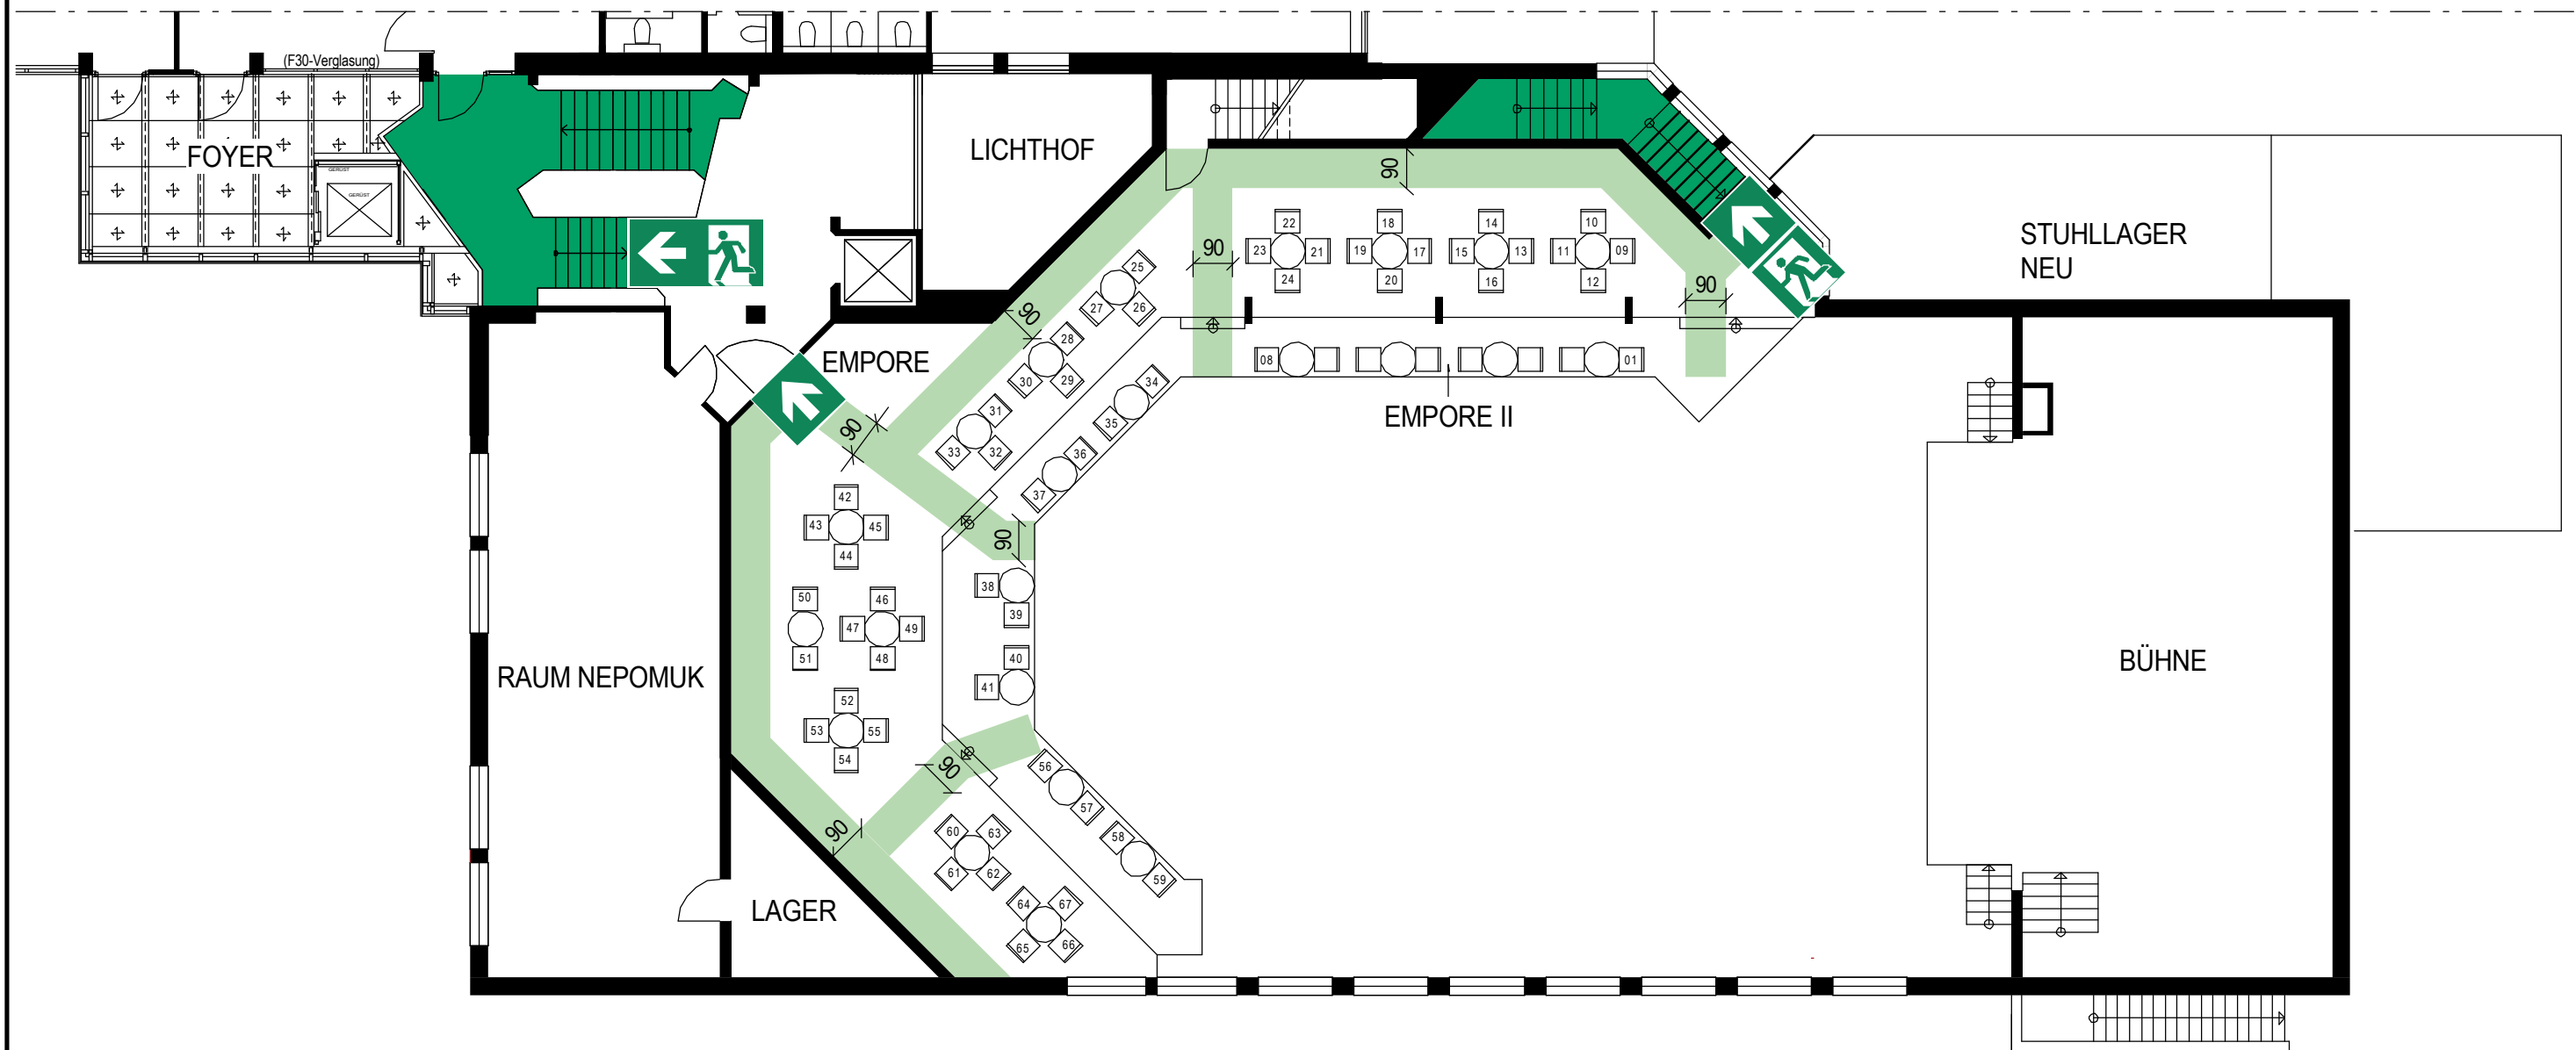

Versammlungsraum, Tischen Bankett

Anzahl Besucher bei Nutzungs als Versammlungsraum OG:
max. 67 sitzend

Legende:



Fluchtwegpiktogramm
(lagerichtig)



Rettungsweg



Richtungspfeil



notwendige Treppe

BESTUHLUNGSPLAN

nach SBauVO NRW v. 02.12.2016


Objekt: Kurhaus Gemünd
Kurhausstraße 5, 53937 Schleiden

Gebäude: Versammlungsstätte Geschoss: Obergeschoss

Stand: 10.2025 Plan-Nr.: BP 25-07-01A

Planersteller: **Ingenieurbüro Syben**
Brandschutz - Anlagensicherheit - Rettungswesen
Robert-Bosch-Straße 1 Fon 02462-20 32 916 info@ib-syben.de
52441 Linnich Fax 02462-20 32 917 www.ib-syben.de

Maßstab:
1:150

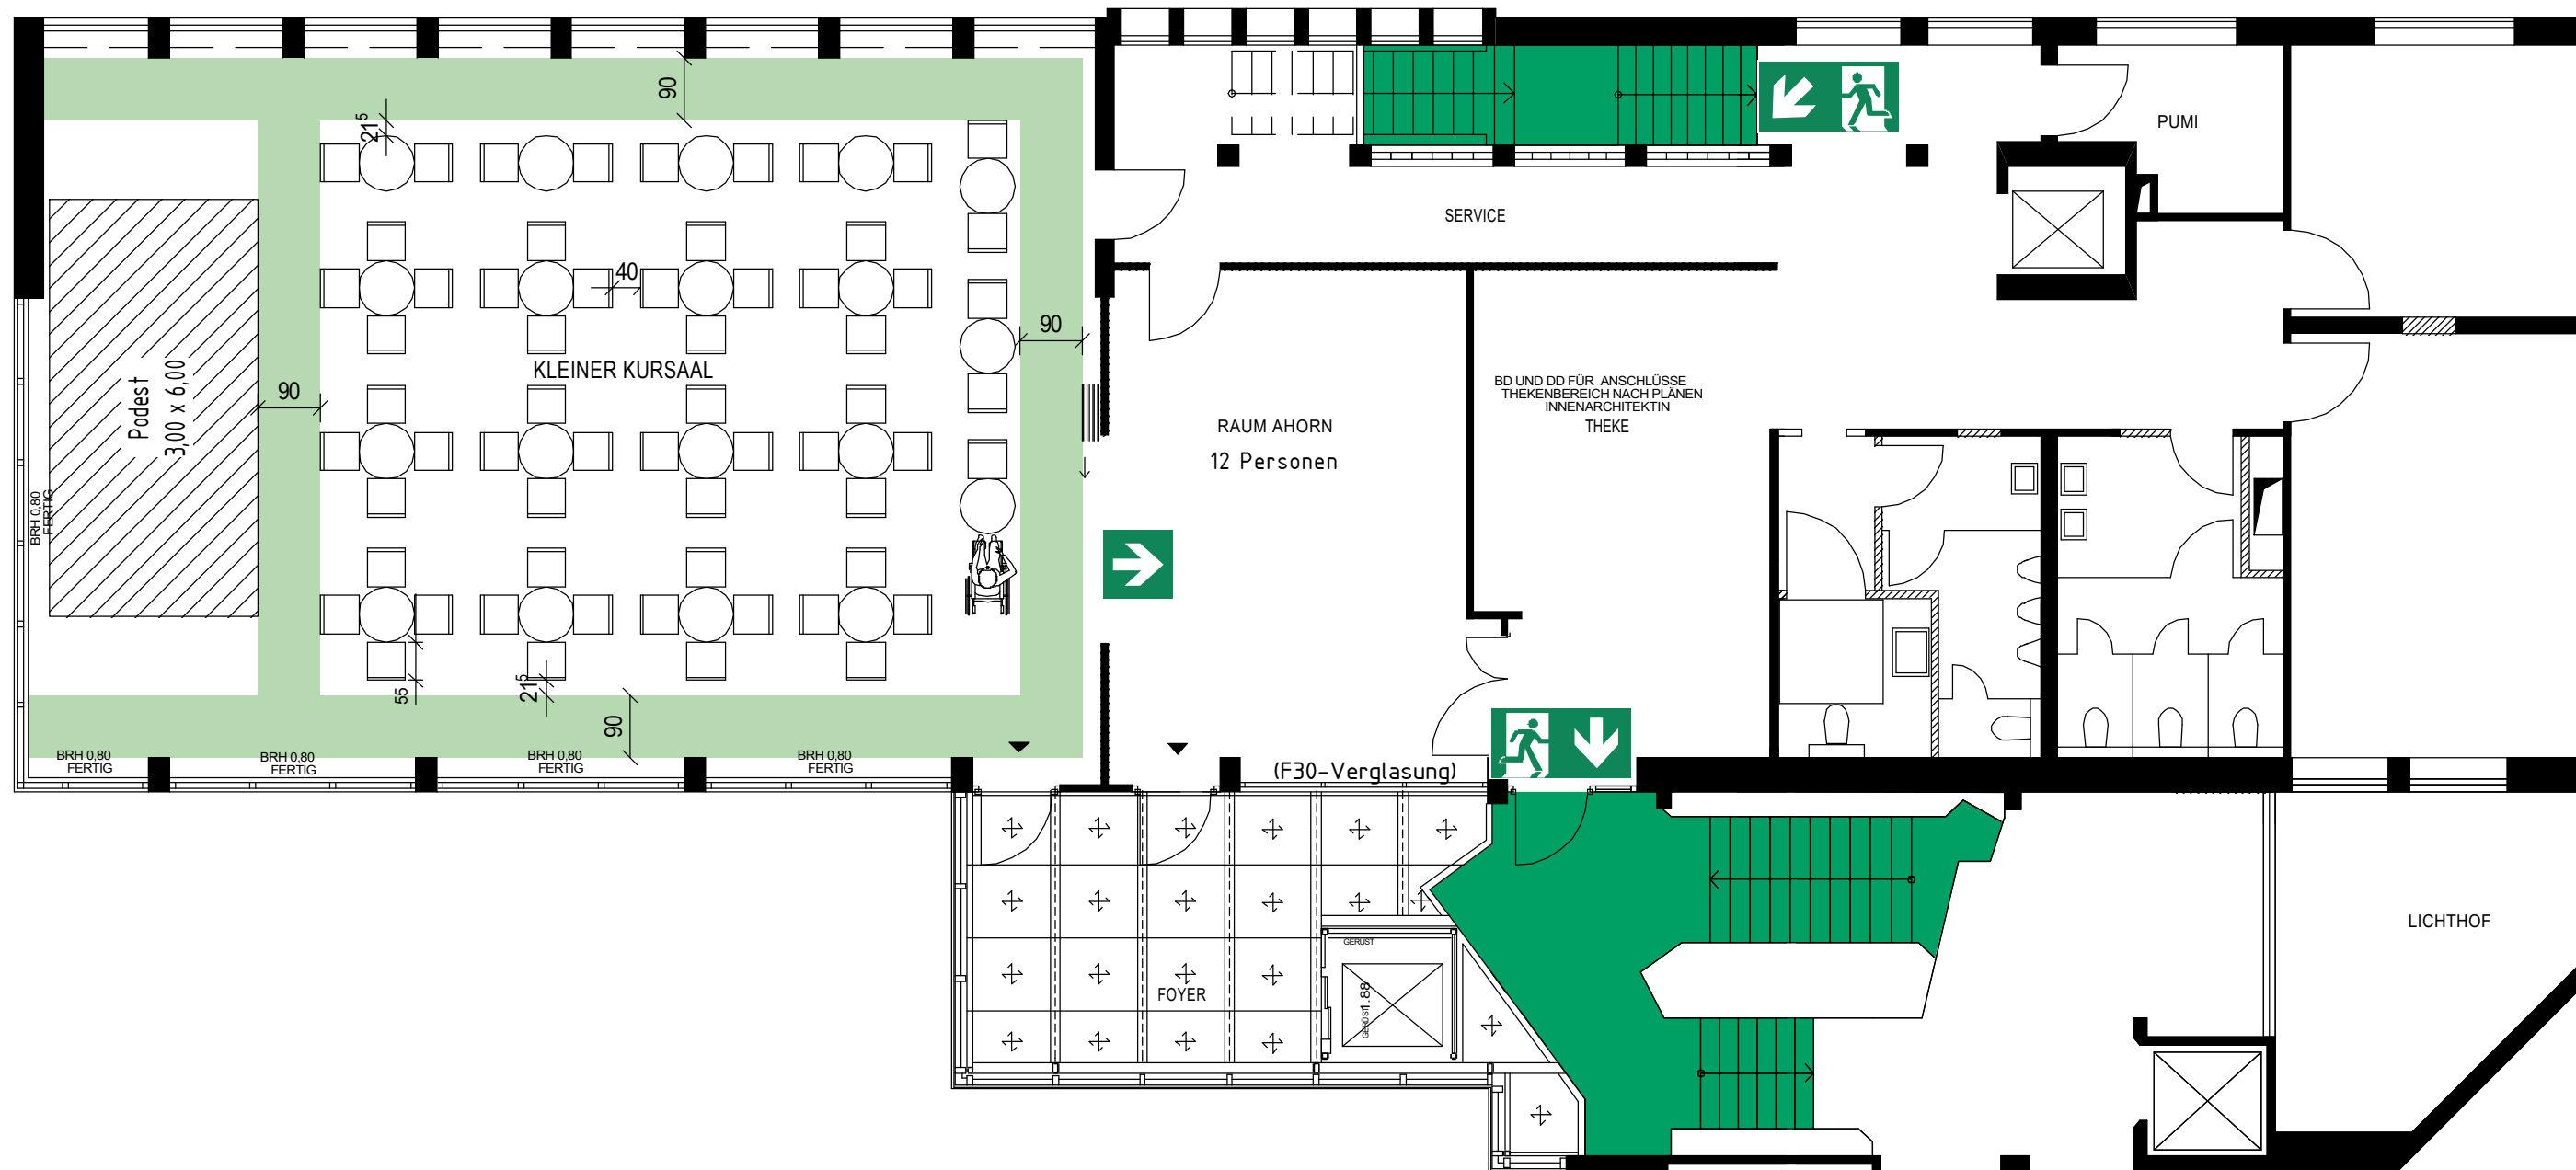

Versammlungsraum, Tischen Bankett

Anzahl Besucher bei Nutzungs als Versammlungsraum EG:
max. 61 sitzend, zusätzlich 1 Benutzer von Rollstuhl

Legende:



Fluchtwegpiktogramm
(lagerichtig)



Rettungsweg



notwendige Treppe

BESTUHLUNGSPLAN

nach SBauVO NRW v. 02.12.2016

Objekt: Kurhaus Gemünd Kurhausstraße 5, 53937 Schleiden	
Gebäude: Versammlungsstätte	Geschoss: Obergeschoss
Stand: 10.2025	Plan-Nr.: BP 25-07-01A
Planersteller: Ingenieurbüro Syben Brandschutz - Anlagensicherheit - Rettungswesen Robert-Bosch-Straße 1 Fon 02462-20 32 916 info@ib-syben.de 52441 Linnich Fax 02462-20 32 917 www.ib-syben.de	
Maßstab: 1:100	



Versammlungsraum, Tischen parlamentarisch

Anzahl Besucher bei Nutzungs als Versammlungsraum OG:
max 66 sitzend

Legende:



Fluchtwegpiktogramm
(lagerichtig)



Rettungsweg



Richtungspfeil



notwendige Treppe

BESTUHLUNGSPLAN

nach SBauVO NRW v. 02.12.2016

Objekt: Kurhaus Gemünd
Kurhausstraße 5, 53937 Schleiden

Gebäude: Versammlungsstätte Geschoss: Obergeschoss

Stand: 10.2025 Plan-Nr.: BP 25-07-01A


Planersteller:

Ingenieurbüro Syben

Brandschutz - Anlagensicherheit - Rettungswesen
Robert-Bosch-Straße 1 Fon 02462-20 32 916 info@ib-syben.de
52441 Linnich Fax 02462-20 32 917 www.ib-syben.de

Maßstab:

1:150

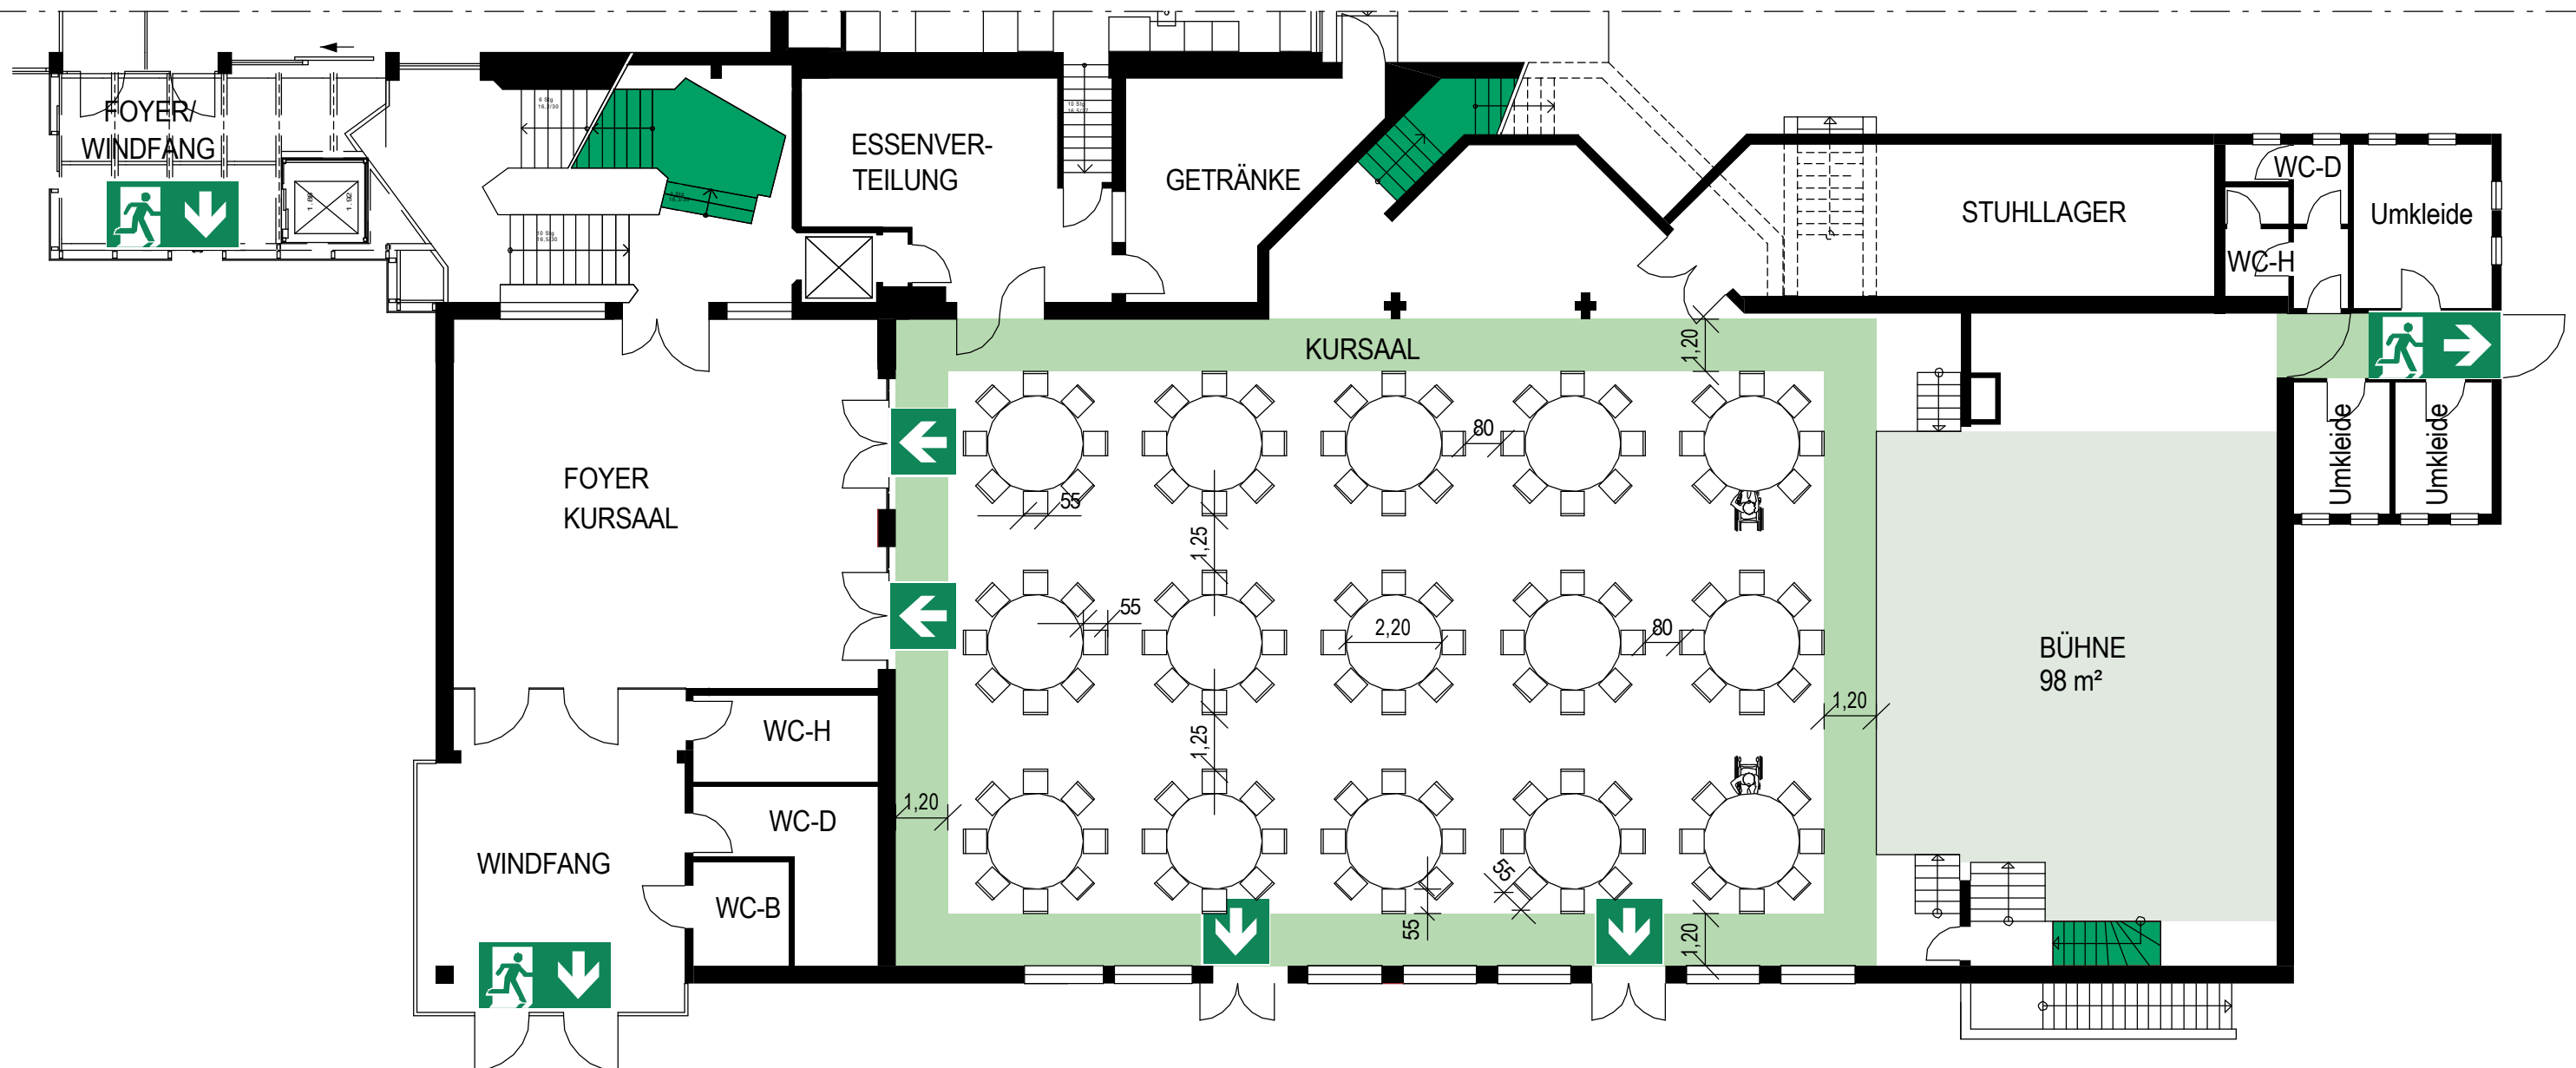

Versammlungsraum mit rundenTischen

Anzahl Besucher bei Nutzungs als Versammlungsraum EG:
max. 118 sitzend, zusätzlich 2 Benutzer von Rollstühlen

Legende:



Fluchtwegpiktogramm
(lagerichtig)



Rettungsweg



Richtungspfeil




notwendige Treppe

BESTUHLUNGSPLAN

nach SBauVO NRW v. 02.12.2016

Objekt: Kurhaus Gemünd Kurhausstraße 5, 53937 Schleiden	
Gebäude: Versammlungsstätte	Geschoss: Erdgeschoss
Stand: 10.2025	Plan-Nr.: BP 25-07-01A
Planersteller: Ingenieurbüro Syben Brandschutz - Anlagensicherheit - Rettungswesen Robert-Bosch-Straße 1 Fon 02462-20 32 916 info@ib-syben.de 52441 Linnich Fax 02462-20 32 917 www.ib-syben.de	
Maßstab: 1:150	

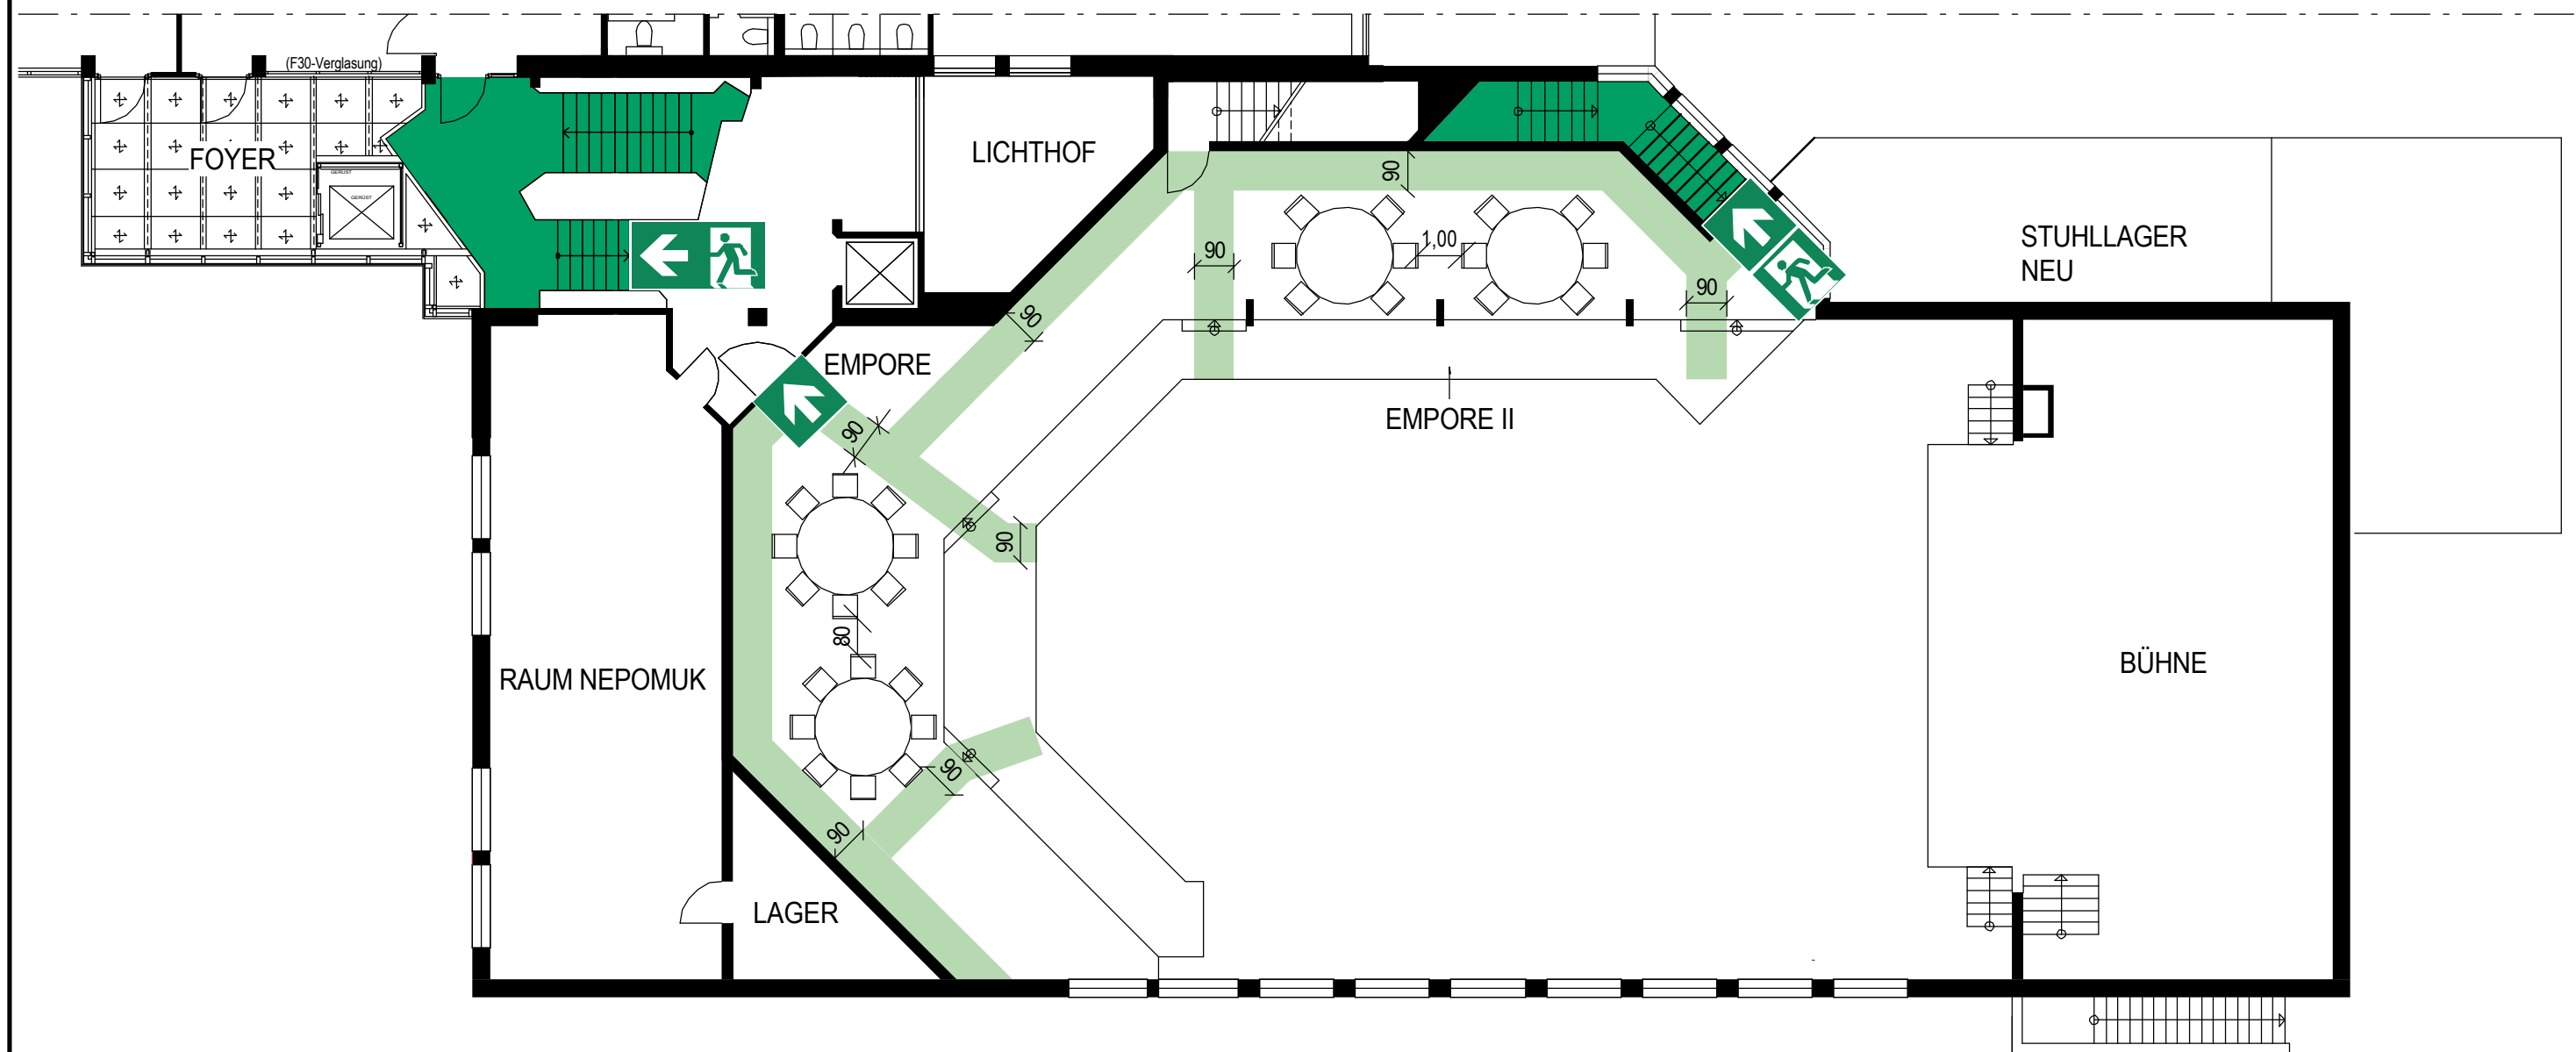

Versammlungsraum mit rundenTischen

Anzahl Besucher bei Nutzungs als Versammlungsraum EG:
max. 28 sitzend

Legende:



Fluchtwegpiktogramm
(lagerichtig)



Rettungsweg



Richtungspfeil



notwendige Treppe

BESTUHLUNGSPLAN

nach SBauVO NRW v. 02.12.2016

Objekt: Kurhaus Gemünd Kurhausstraße 5, 53937 Schleiden	
Gebäude: Versammlungsstätte	Geschoss: Obergeschoss
Stand: 10.2025	Plan-Nr.: BP 25-07-01A
Planersteller: Ingenieurbüro Syben Brandschutz - Anlagensicherheit - Rettungswesen Robert-Bosch-Straße 1 Fon 02462-20 32 916 info@ib-syben.de 52441 Linnich Fax 02462-20 32 917 www.ib-syben.de	
Maßstab: 1:150	

1:100 Robert Bosch Straße 1 52441 Linnich
Tel 02462-20 32 910 Fax 02462-20 32 917
info@ib-syben.de www.ib-syben.de